LEGENDA LAMPADE

CORPO ILLUMINANTE TIPO 1

LINEARE INCASSATO A LED 32.5W – D

DIMENSIONI 1519x40x64 mm

D = DALI

CORPO ILLUMINANTE TIPO 2

LINEARE INCASSATO A LED 26W – D

DIMENSIONI 1230x40x64 mm

D = DALI

CORPO ILLUMINANTE TIPO 3

PROIETTORE ORIENTABILE 14W – IP66

REATTORE ON–OFF

CORPO ILLUMINANTE TIPO 4

CORPO ILLUMINANTE DA PALO IN CORTEN 13,6W

ON–OFF

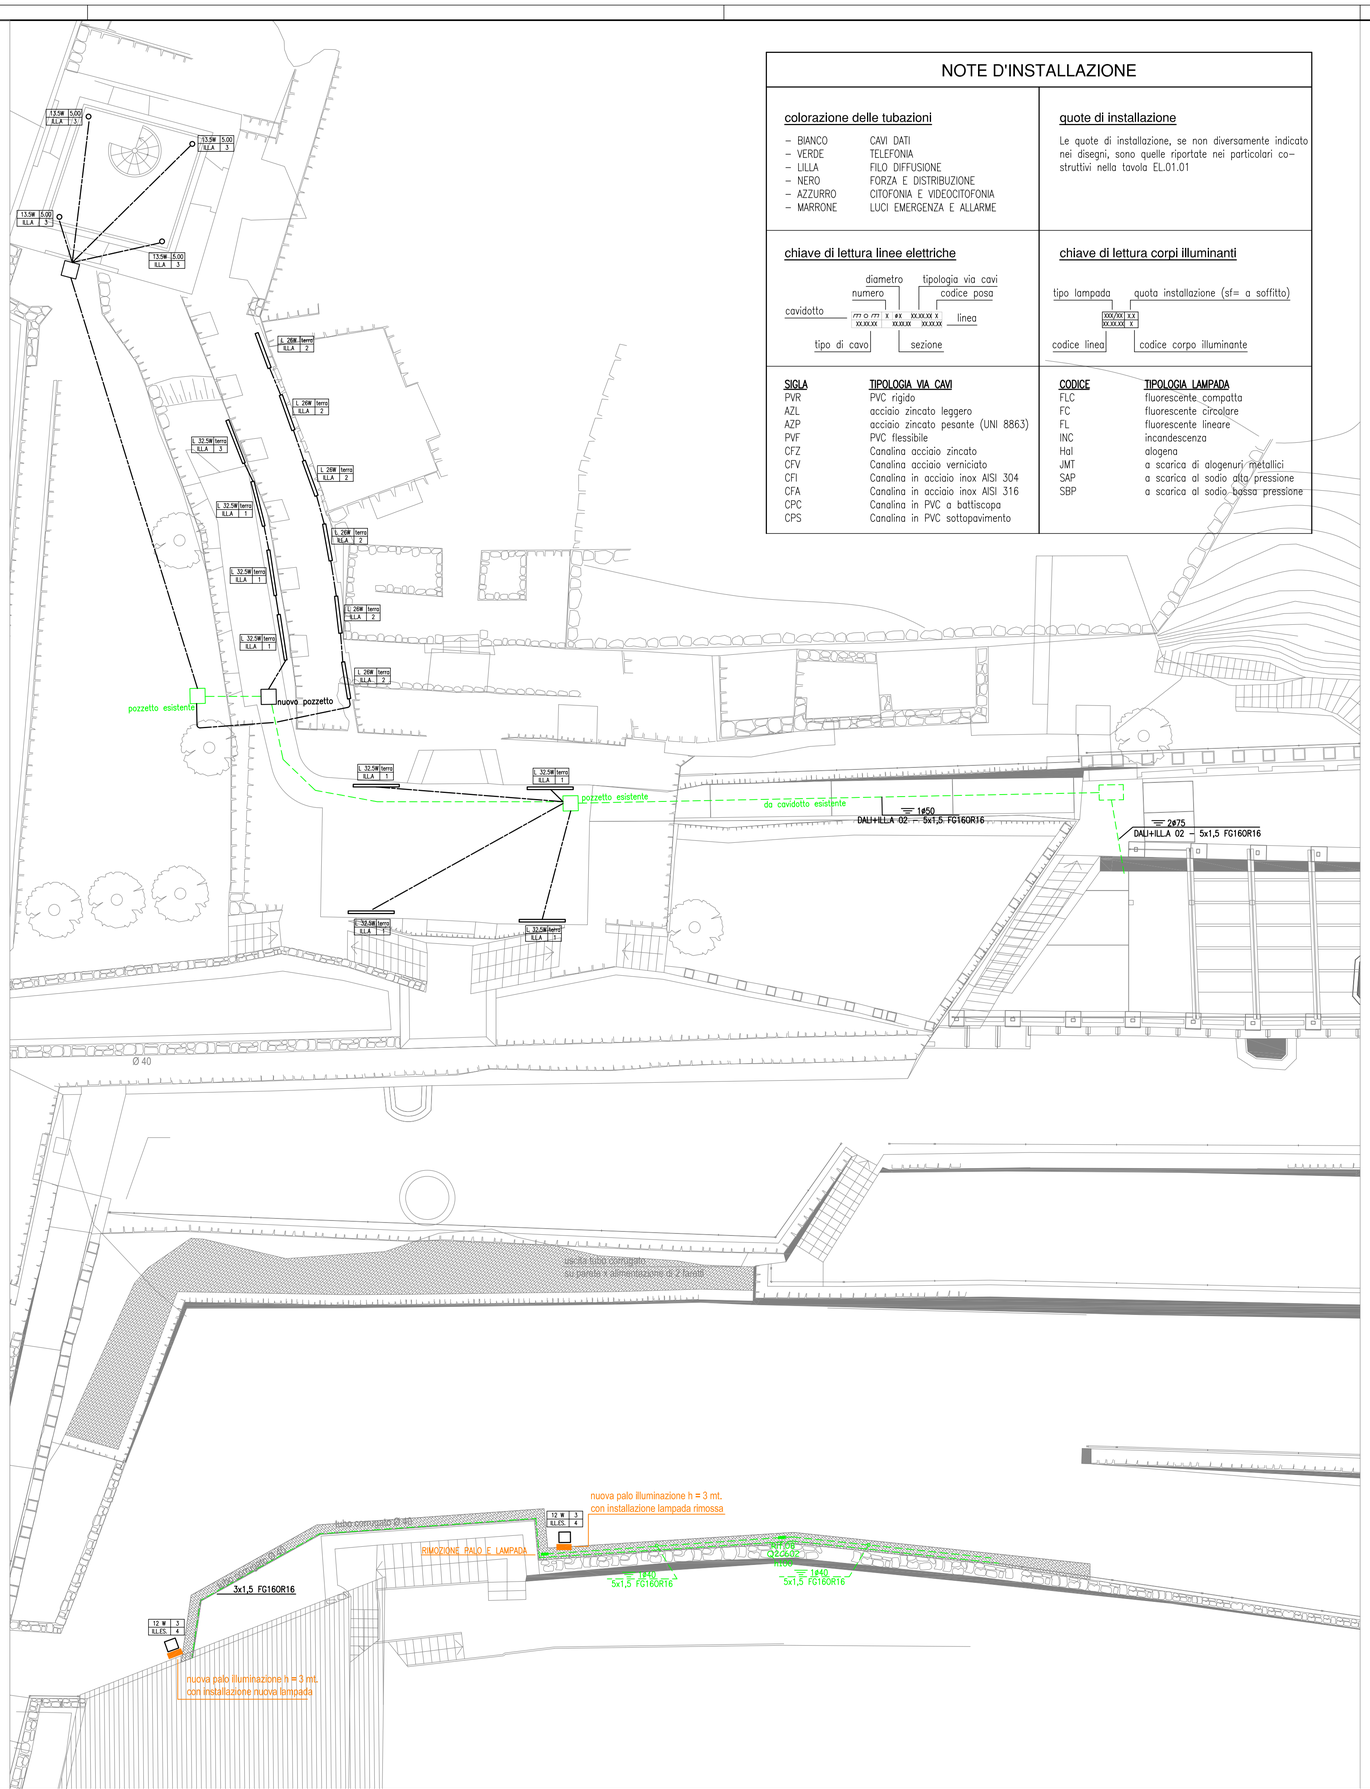

NOTE D'INSTALLAZIONE

colorazione delle tubazioni

– BIANCO	CAVI DATI
– VERDE	TELEFONIA
– LILLA	FILO DIFFUSIONE
– NERO	FORZA E DISTRIBUZIONE
– AZZURRO	CITOFONIA E VIDEOCITOFONIA
– MARRONE	LUCI EMERGENZA E ALLARME

quote di installazione

Le quote di installazione, se non diversamente indicato nei disegni, sono quelle riportate nei particolari costruttivi nella tavola EL.01.01

chiave di lettura linee elettriche

cavidotto — numero — diametro — tipologia via cavi — codice posa — linea — sezione — tipo di cavo

chiave di lettura corpi illuminanti

tipo lampada — quota installazione (sf= a soffitto) — codice linea — codice corpo illuminante

SIGLA	TIPOLOGIA VIA CAVI
PVR	PVC rigido
AZL	acciaio zincato leggero
AZP	acciaio zincato pesante (UNI 8863)
PVF	PVC flessibile
CFZ	Canalina acciaio zincato
CFV	Canalina acciaio verniciato
CFI	Canalina in acciaio inox AISI 304
CFA	Canalina in acciaio inox AISI 316
CPC	Canalina in PVC a battiscopa
CPS	Canalina in PVC sottopavimento

CODICE	TIPOLOGIA LAMPADA
FLC	fluorescente compatta
FC	fluorescente circolare
FL	fluorescente lineare
INC	incandescenza
Hal	alogena
JMT	a scarica di alogenuri metallici
SAP	a scarica al sodio alta pressione
SBP	a scarica al sodio bassa pressione

LEGENDA SIMBOLI GRAFICI - IMPIANTI SPECIALI

inserimento legenda

SIMBOLO	DENOMINAZIONE	SIMBOLO	DENOMINAZIONE	SIMBOLO	DENOMINAZIONE
	PULSANTE LUMINOSO CON TARGHETTA		PRESA MICROFONICA	PE	PULSANTIERA ESTERNA
	PUNTO SUONERIA		PUNTO DIFFUSIONE SONORO		PUNTO TROMBA
	PUNTO RONZATORE		PUNTO SIRENA		PUNTO COMANDO AUDIO
	PRESA TELEFONICA	TA	TERMOSTATO AMBIENTE		CITOFONO
	PRIMO PUNTO TELEFONICO	CT	CRONOTERMOSTATO		ELETTROSERRATURA
	PRESA TV		CASSETTA REGOL. E CONT. IMPIANTO TERMICO	CIT	PREDISPOSIZIONE CITOFONO
	PRESA TRASMISSIONE DATI		PULSANTE D'EMERGENZA		VIDEOCITOFONO INTERNO
	POZZETTO IN CLS ISPEZIONABILE		PUNTO USCITA CAVO		CENTRALINA ANTINCENDIO
	POZZETTO IN CLS CON CHIUSINO CARRABILE		PUNTO PULSANTE BUS		RILEVATORE DI FUMO TERMICO
	TUBAZIONI INTERRATE ESISTENTI		MODULO BUS DISPOSITIVO DI OUTPUT		RILEVATORE DI FUMO FOTOTTICO
	MONTANTE DISCENDENTE		DISPOSITIVO ACCESS POINT DA ESTERNO		TELECAMERA DOOM FISSA 5 MP
	MONTANTE ASCENDENTE		TELECAMERA DOOM MOBILE 5 MP		SWITCH DA RACK
	MONTANTE PASSANTE		PRESA TRASMISSIONE DATI		POZZETTO IN CLS ISPEZIONABILE
	TUBAZIONI INTERRATE DA REALIZZARE		PUNTO USCITA CAVO		

KEY PLAN

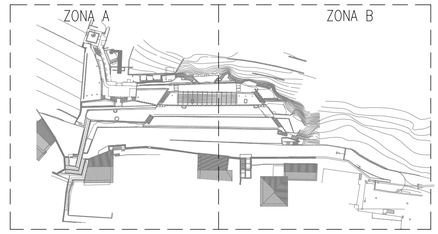

TEKNO ENGINEERING
Società di ingegneria, impiantistica, energia ed ambiente
Development and Business Environment and renewable energy System and technology infrastructures
TEKNO ENGINEERING srl – Partita IVA e C.F. 01826780221 e-mail info@teknoeng.it – pec: teknoengineering@pec.it
Sede: Via Solteri, 16/B – 38121 TRENTO – tel. e fax 0461–1996122 – Capitale sociale 10.400,00 Euro

PROGETTO / PROJECT

GIARDINO BORTOLOTTI DETTO DEI CIUCIOI.
SISTEMAZIONE IMPIANTO ELETTRICO – WIFI–VIDEOSORVEGLIANZA

TITOLO / TITLE

ELETTRICO DEFINITIVO
IMPIANTI SPECIALI

Sistemazione impianto di illuminazione – zona A

DIS.NO. / DWG.NO. ED ED 01

PROGETTISTA / DESIGNER	CLIENTE / CLIENT	NOME FILE / FILE NAME	COMMESSA / JOB
Collegio Periti Industriali e Periti Industriali Laureati Provincia di Trento — SEZIONE ELETTRICA — Per. Ind. Paolo Magnito — ISCRIZIONE ALBO N° 2197	COMUNE DI LAVIS via Giacomo Matteotti, 45 38015 LAVIS (TN)	iTP 1.a	iTP 1.a
		DISEGNATORE / DRAWING: PAM	DATA REVISIONE / REVISION DATE
		CONTROLLATO / CHECKED: MAM	
	DATA EMISSIONE / ISSUE DATE: MAGGIO 2023 — SCALA / SCALE: 1:100	REVISIONE / REVISION: 1 2 3 4 5 6	

Il presente disegno e' proprieta' aziendale. TEKNO ENGINEERING srl tutelera' i propri diritti a termini di legge.
This drawing is company property. TEKNO ENGINEERING srl lawfull reserves all rights.