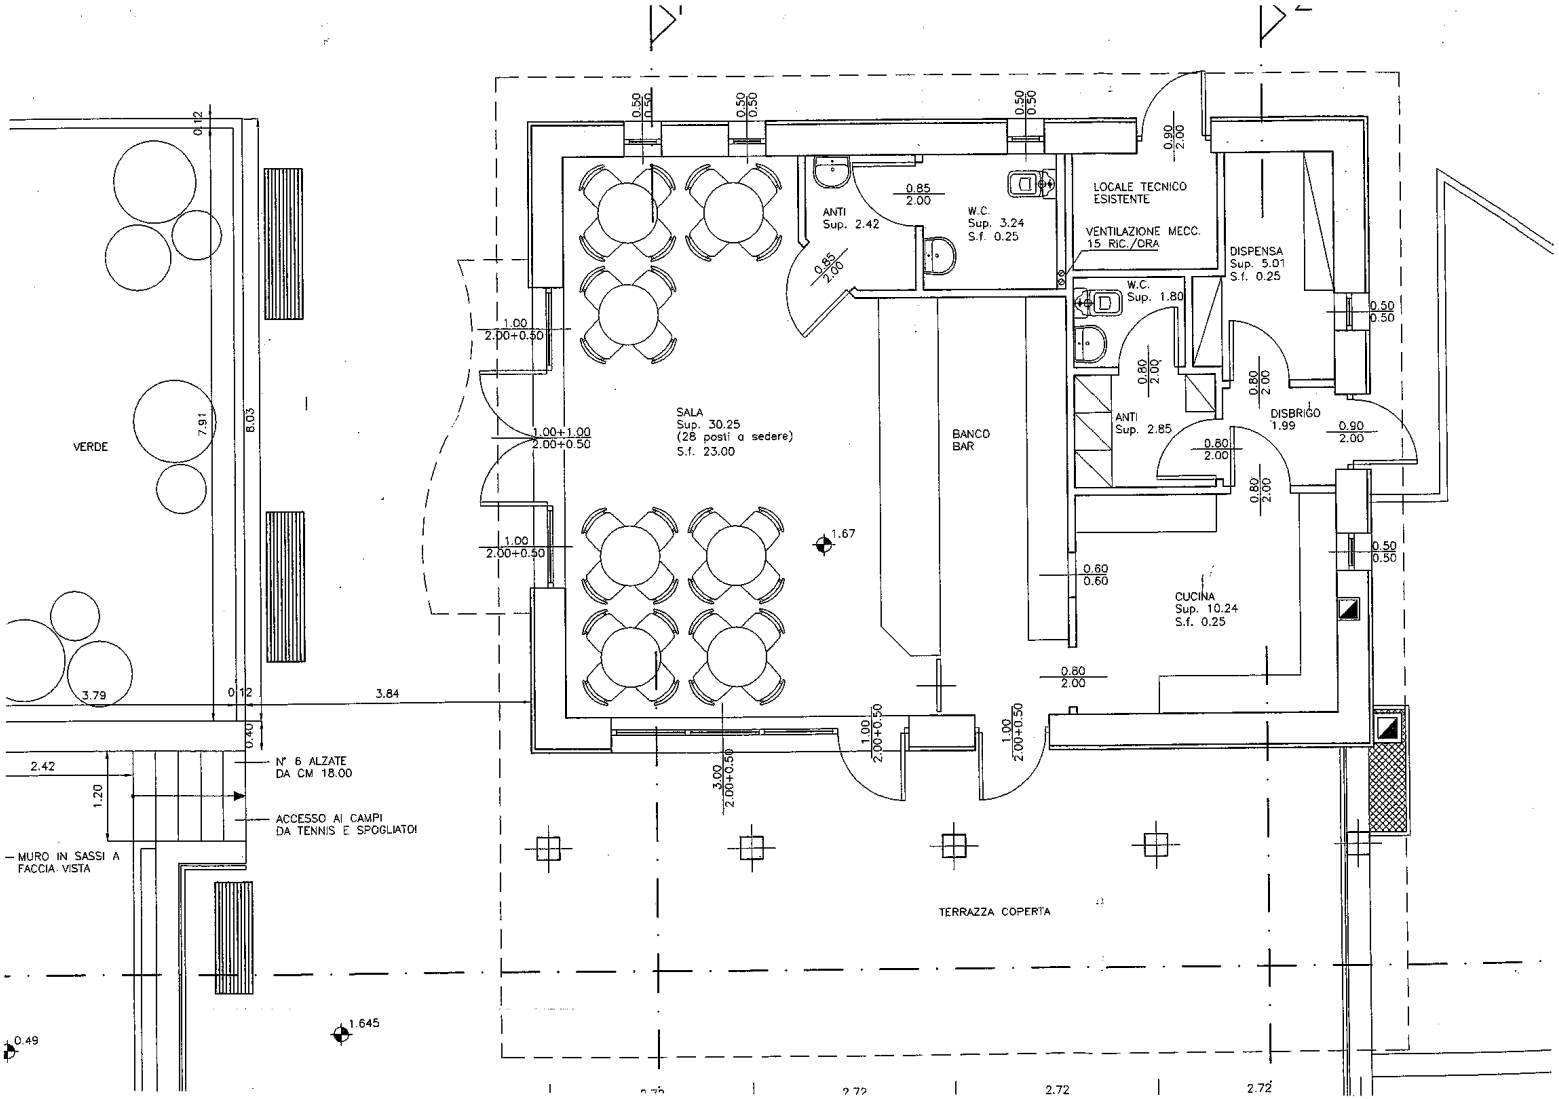
VERDE
SALA
Sup. 30.25
(28 posti a sedere)
S.f. 23.00
ANTI
Sup. 2.42
W.C.
Sup. 3.24
S.f. 0.25
LOCALE TECNICO
ESISTENTE
VENTILAZIONE MECC.
15 RIC./ORA
DISPENSA
Sup. 5.01
S.f. 0.25
W.C.
Sup. 1.80
ANTI
Sup. 2.85
DISBRIGO
1.99
BANCO
BAR
CUCINA
Sup. 10.24
S.f. 0.25
TERRAZZA COPERTA
N° 6 ALZATE
DA CM 18.00
ACCESSO AI CAMPI
DA TENNIS E SPOGLIATOI
MURO IN SASSI A
FACCIA VISTA
3.84
3.79
2.42
1.20
0.12
0.40
7.91
8.03
1.67
1.645
0.49
2.72
2.72

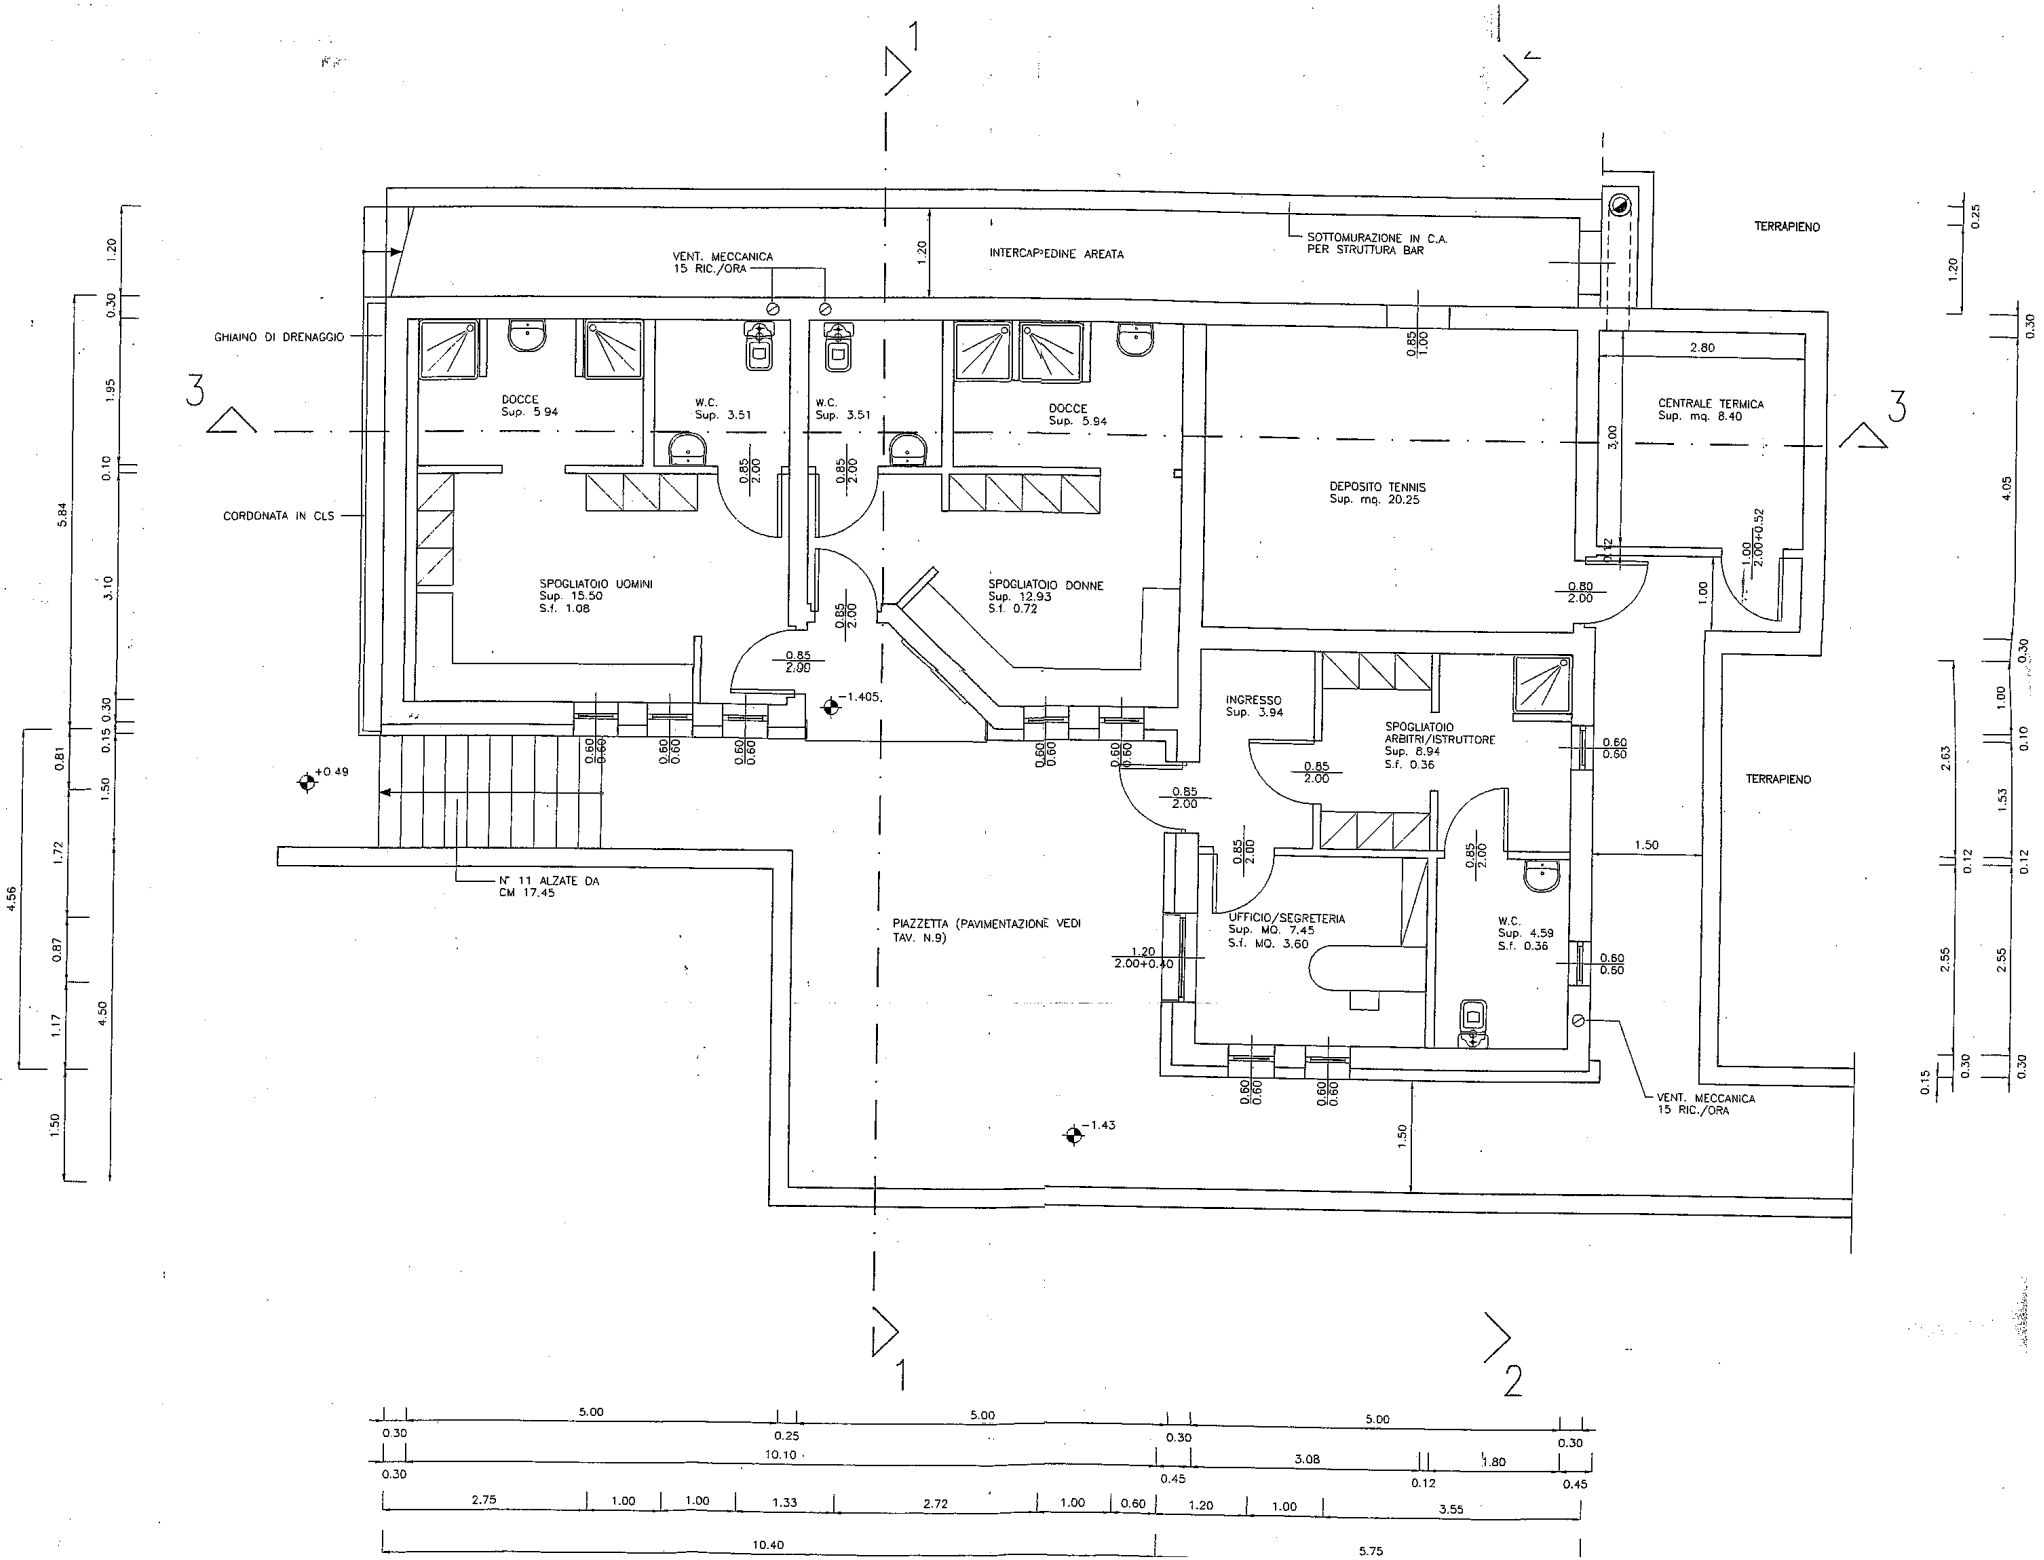
VENT. MECCANICA
15 RIC./ORA
INTERCAPEDINE AREATA
SOTTOMURAZIONE IN C.A.
PER STRUTTURA BAR
TERRAPIENO
GHIAINO DI DRENAGGIO
CORDONATA IN CLS
DOCCE
Sup. 5.94
W.C.
Sup. 3.51
W.C.
Sup. 3.51
DOCCE
Sup. 5.94
CENTRALE TERMICA
Sup. mq. 8.40
DEPOSITO TENNIS
Sup. mq. 20.25
SPOGLIATOIO UOMINI
Sup. 15.50
S.f. 1.08
SPOGLIATOIO DONNE
Sup. 12.93
S.f. 0.72
INGRESSO
Sup. 3.94
SPOGLIATOIO
ARBITRI/ISTRUTTORE
Sup. 8.94
S.f. 0.36
TERRAPIENO
N° 11 ALZATE DA
CM 17.45
PIAZZETTA (PAVIMENTAZIONE VEDI
TAV. N.9)
UFFICIO/SEGRETERIA
Sup. MQ. 7.45
S.f. MQ. 3.60
W.C.
Sup. 4.59
S.f. 0.36
VENT. MECCANICA
15 RIC./ORA
+0.49
-1.405
-1.43
1
2
3
3