

COMUNE DI LAVIS PROVINCIA DI TRENTO

coordinamento progetto per Comune di Lavis geom. Ivo Chistè

gruppo di lavoro incaricato

A²studio

dott. arch. Cesare Micheletti dott. arch. Loredana Ponticelli dott. arch. Claudio Micheletti

Collaboratori dott, arch. Valter Fontanari dott, arch, Cristiana Debiasi arch. jr Daniele Paoli

recupero e valorizzazione architettonica e paesaggistica giardino Bortolotti detto "dei ciucioi"

2017 EBBRAIO

INDIVIDUAZIONE DELLE AREE DI INTERVENTO DI RESTAURO PITTORICO E LORO TIPIZZAZIONE DI MASSIMA

DESCRIZIONE SINTETICA DEGLI INTERVENTI SULLA PELLICOLA PITTORICA

CONSOLIDAMENTO

RP 03 FISSAGGIO DELLA PELLICOLA PITTORICA FORTEMENTE DILAVATA

Fissaggio tramite l'utilizzo di silicato d'etile delle parti dove non si interverrà con opere specifiche di restauro della decorazione pittorica (zoccolature finte finestre o altro). compresa la pulitura a secco mediante spazzolatura delle superfici da depositi superficiali polverulenti, eventuali fissaggi provvisori mediante velatura, eventuali coperture e protezioni provvisorie di elementi od opere di facciata.

MURO **D4** - prospetto

MURO **D4** - pianta

scala 1:50

RP 04 STUCCATURE DI LACUNE ALL'INTERNO DI PARTI DI SUPERFICIE DIPINTA

circa 23,30 mq

circa 135,30 mq

Stuccatura a livello di piccole mancanze in intonaci originali, eseguito a qualsiasi altezza su pareti verticali, orizzontali o inclinate, sia piane che curve, mediante impasti a base di polveri di marmo, carbonato di calcio, sabbie e calce desalinizzata, di composizione, granulometrie, finitura ed effetto tonale da valutare mediante preventiva campionatura approvata dalla D.L., compresa la demolizione di manufatti precedenti ritenuti da non conservare dalla D.L. Sono compresi l'eventuale arriccio preparatorio di fondo con malte di calce desalinizzata, e la pulitura a secco mediante spazzolatura delle superfici da depositi superficiali polverulenti, eventuali fissaggi provvisori mediante velatura, eventuali coperture e protezioni provvisorie di elementi od opere di facciata

RESTAURO

RP 05 RESTAURO DELLE PARTI DIPINTE CON DECORAZIONI GEOMETRICHE DI FORMA MEDIAMENTE COMPLESSA circa 22.50 mg

Pulitura meccanica delle parti originali mediante spugnatura di acqua demineralizzata,stuccatura dei giunti e/o delle piccole lacune con materiali idonei e omogenei all'esistente. Fissaggio tramite silicato d'etile dell'intonaco pittorico. Riadagiamento di scaglie di colore sollevate con resina acrilica emulsionata. Ricostituzione dell'unità della parte dipinta mediante stesura di velature con cromie diverse (al fine di restituire la leggibilità complessiva del disegno decorativo) sulle lacune precedentemente "stuccate" secondo le indicazioni della D.L.per ricostituire la compiutezza del disegno decorativo.


RP 06 RESTAURO DELLE PARTI DIPINTE A MONOCROMO, E/O DELLE VELATURE A CALCE SU MALTE NEUTRE

Pulitura meccanica delle parti originali mediante spugnatura di acqua demineralizzata, stuccatura dei giunti e/o delle piccole lacune con materiali idonei e omogenei all'esistente. Fissaggio tramite silicato d'etile dell'intonaco pittorico. Riadagiamento di scaglie di colore sollevate con resina acrilica emulsionata. Ricostituzione dell'unità della parte dipinta mediante stesura di velature a campitura omogenea sulle lacune precedentemente "stuccate" secondo le indicazioni della D.L.

circa 20,00 mq

RICOSTRUZIONE DELLA SAGOMA DEI MERLI IN TESTA AL MURO D4

0.28 0.14 0.29

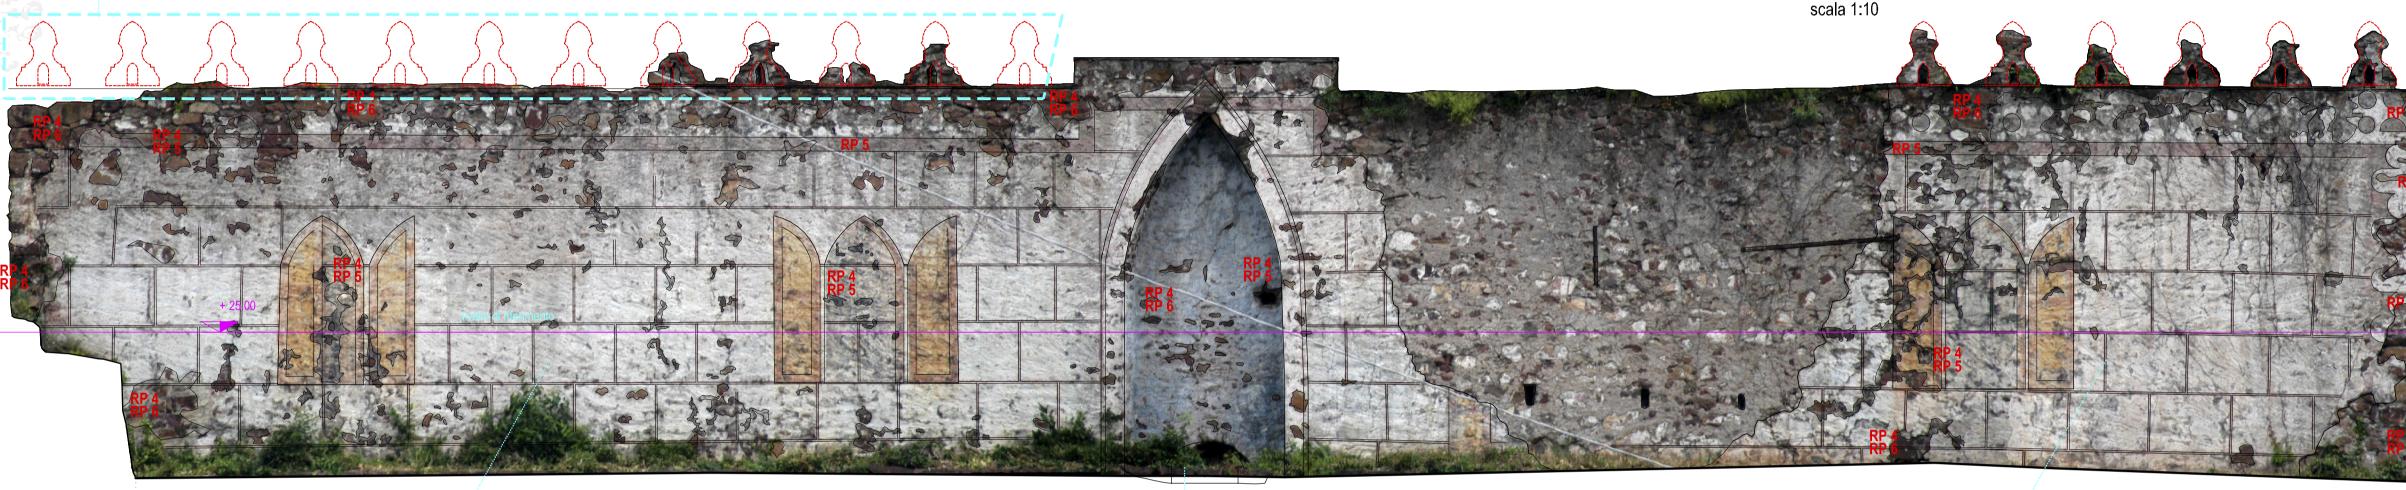



MAPPA GENERALE DI RIFERIMENTO scala 1:1500

5° INTERVENTO corrispondente alla Fase 4

RESTAURO PITTORICO MURO D4



