PLANIMETRIA GENERALE

scala 1 : 100

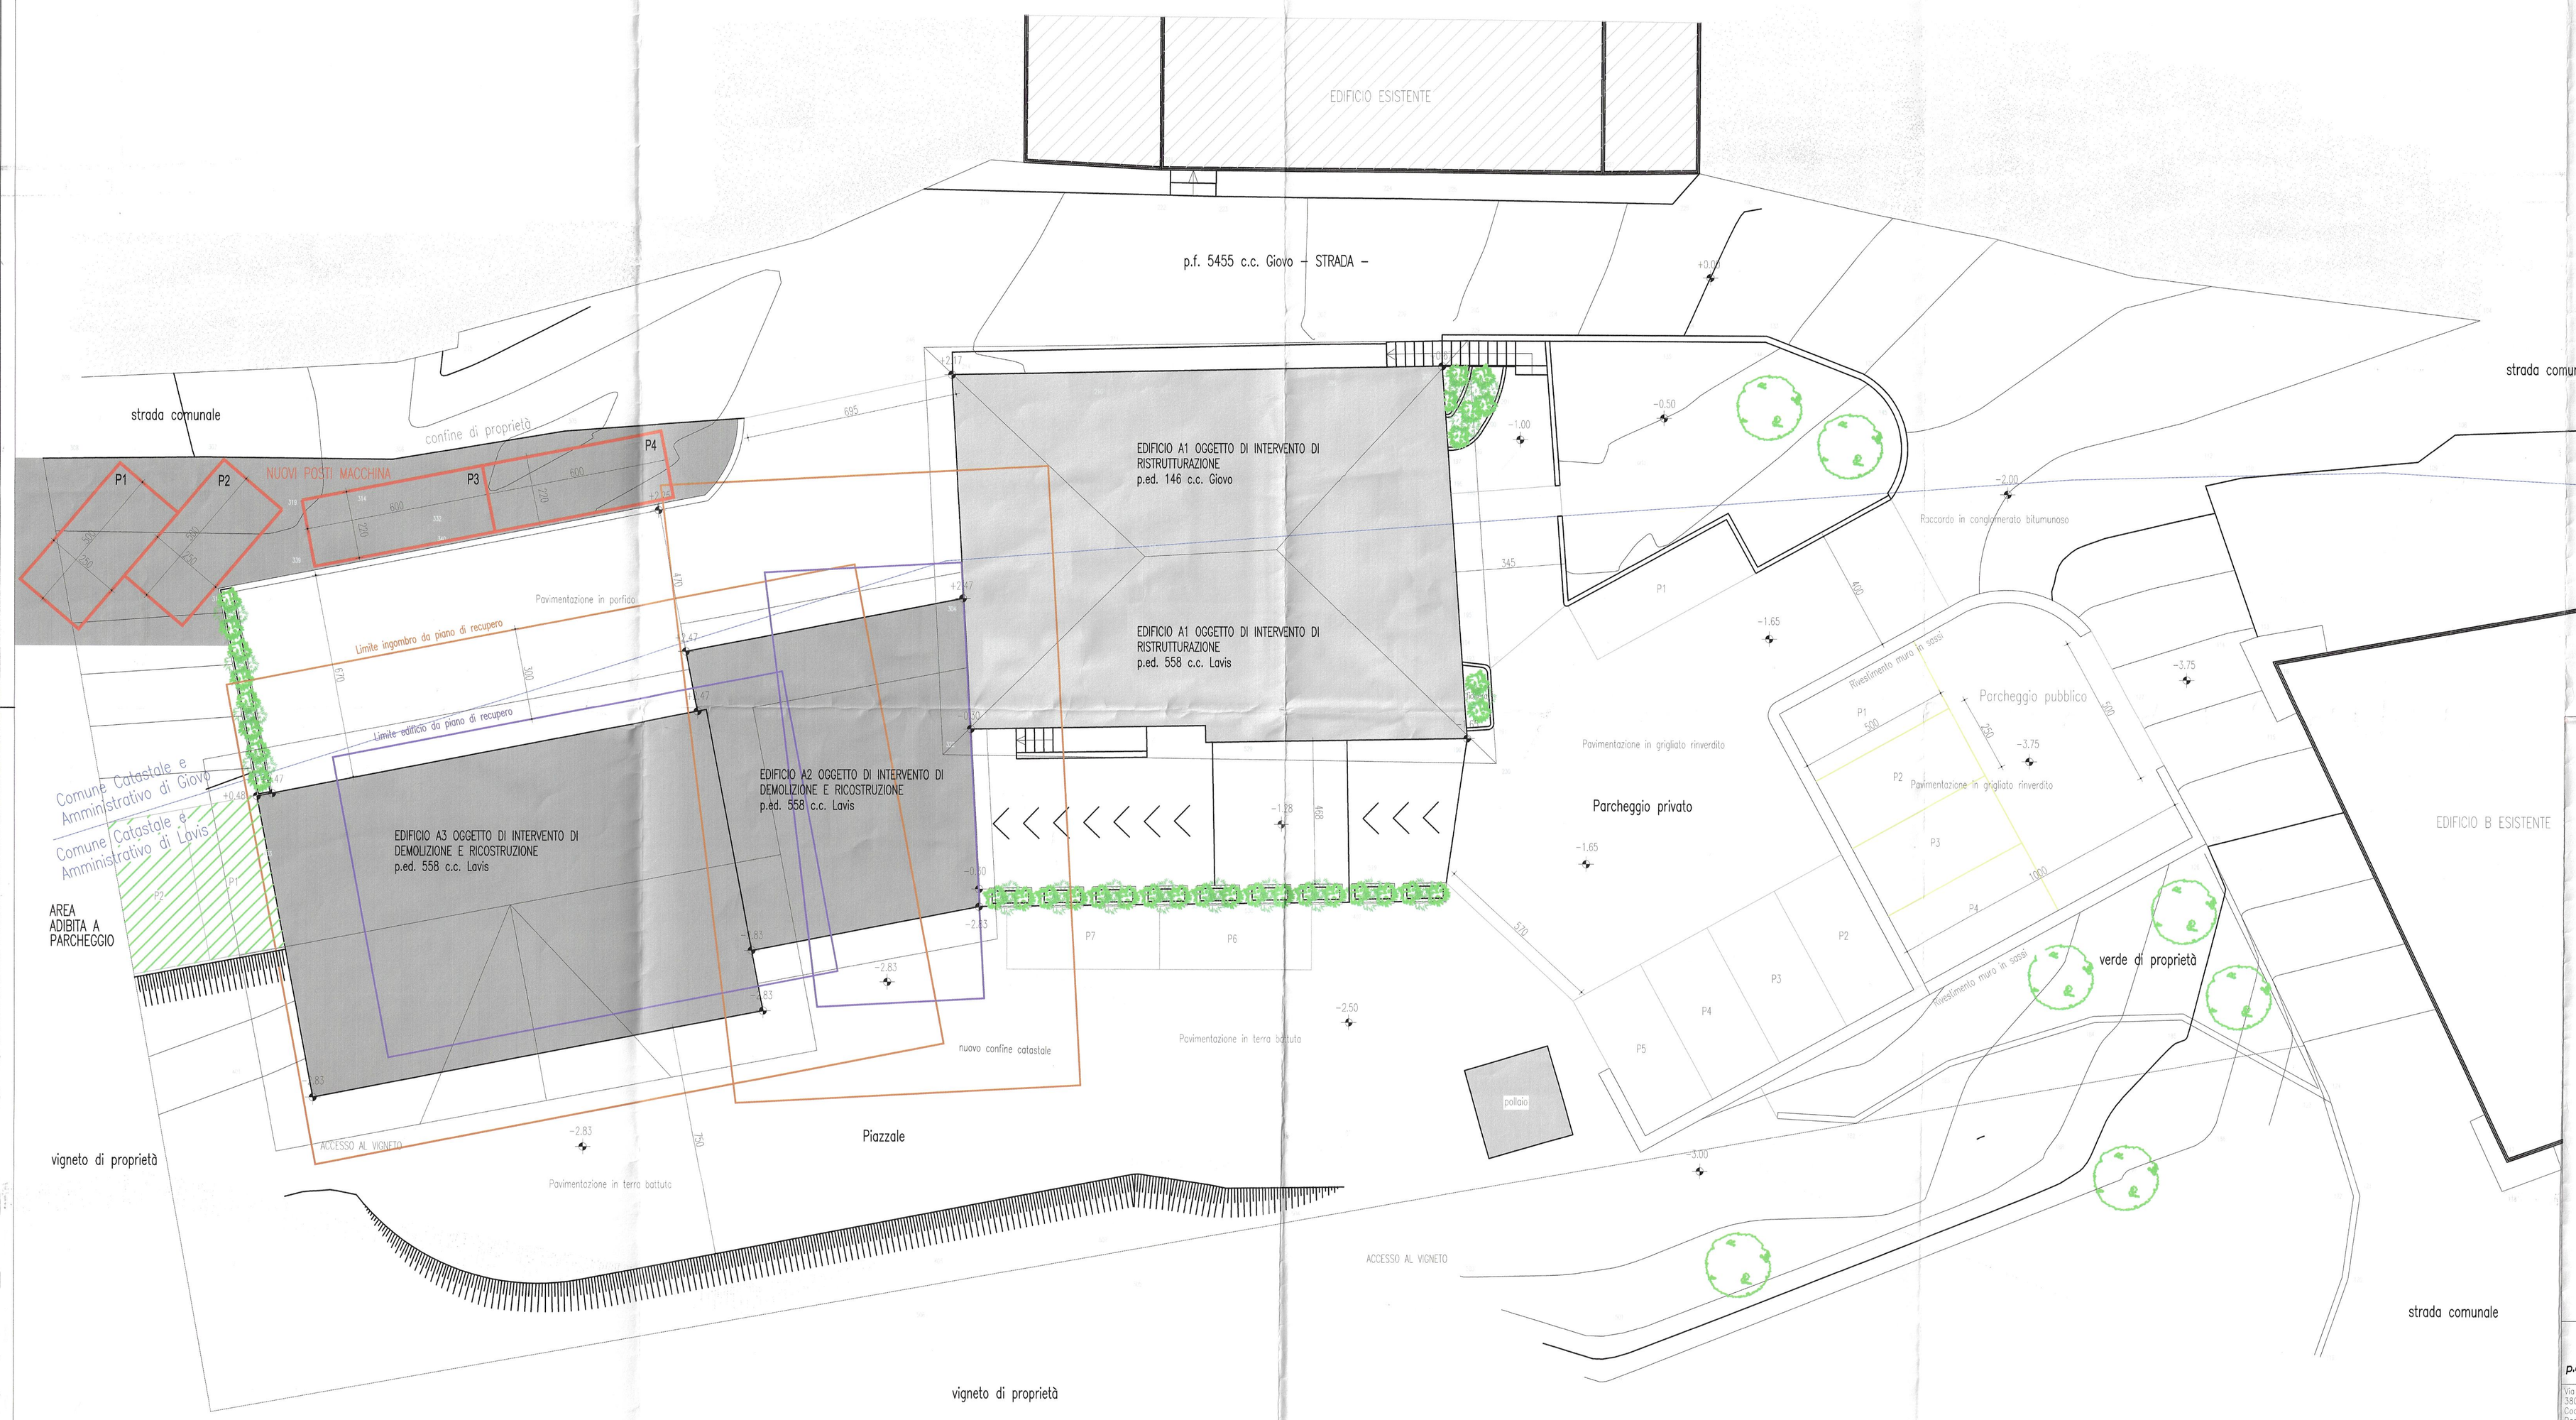

ESTRATTO MAPPA

SCALA 1 : 1000

p.ed. 558 c.c. Lavis

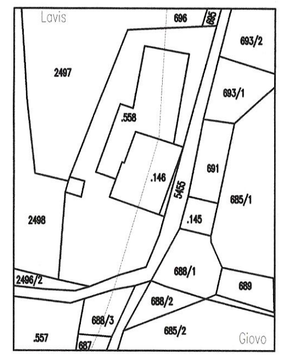

IL TECNICO : p.a. LORENZO PIFFER Via della Viotta n. 1 38030 Masano di Giovo (Tn) Cod Fisc. PFFLNZ63M19L378X Part. I.V.A. 01176410221 Tel. 0461 - 684954 Cell. 335 - 5467448	COMUNE DI GIOVO e LAVIS — PROV. DI TRENTO oggetto: PROGETTO DI RISTRUTTURAZIONE EDILIZIA DEMOLIZIONE e RICOSTRUZIONE IN LOC. MASO TOLDIN della p.ed. 558 C.C. Lavis e p.ed. 146 C.C. Giovo loc. Masi di Pressano n 12 – 38015 Lavis –	
Giovo, gennaio 2006	varie: AREA DI PARCHEGGIO	Scala 1 : 100
	elaborati: VARIANTE – STATO di PROGETTO PLANIMETRIA GENERALE ESTRATTO MAPPA	Tavola n° 0p
	committente: sig. Devigili Ferruccio e Ciro	