











# PLANIMETRIA OCCUPAZIONE SUOLO PUBBLICO

SCALA 1:100

## LEGENDA


-  AREA GRU SOSPESA SU PILONI
-  AREA DI PASSAGGIO E DEPOSITO MATERIALE
-  AREA PONTEGGI
-  AREA CARICO E SCARICO
-  AREA PERCORSO PEDONALE
-  AREA CORSIA STRADALE MODIFICATA
-  CONFINI DI PROPRIETA'
-  PAVIMENTAZIONE IN PORFIDO
-  FIORIERE COMUNALI DA SMONTARE E RIMONTARE AD OCCUPAZIONE TERMINATA

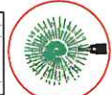**STROPPA COSTRUZIONI S.R.L.**  
 Loc. Gaverina, 5 - 38050 TELVE (TN)  
 Uff. Amm. Loc./Frate, 4 - 38050-SCURELLE (TN)  
 Tel. 0461 780113 Fax 0461 782725  
 C.F.-PIVA 01709750226 www.stroppacostruzioni.it

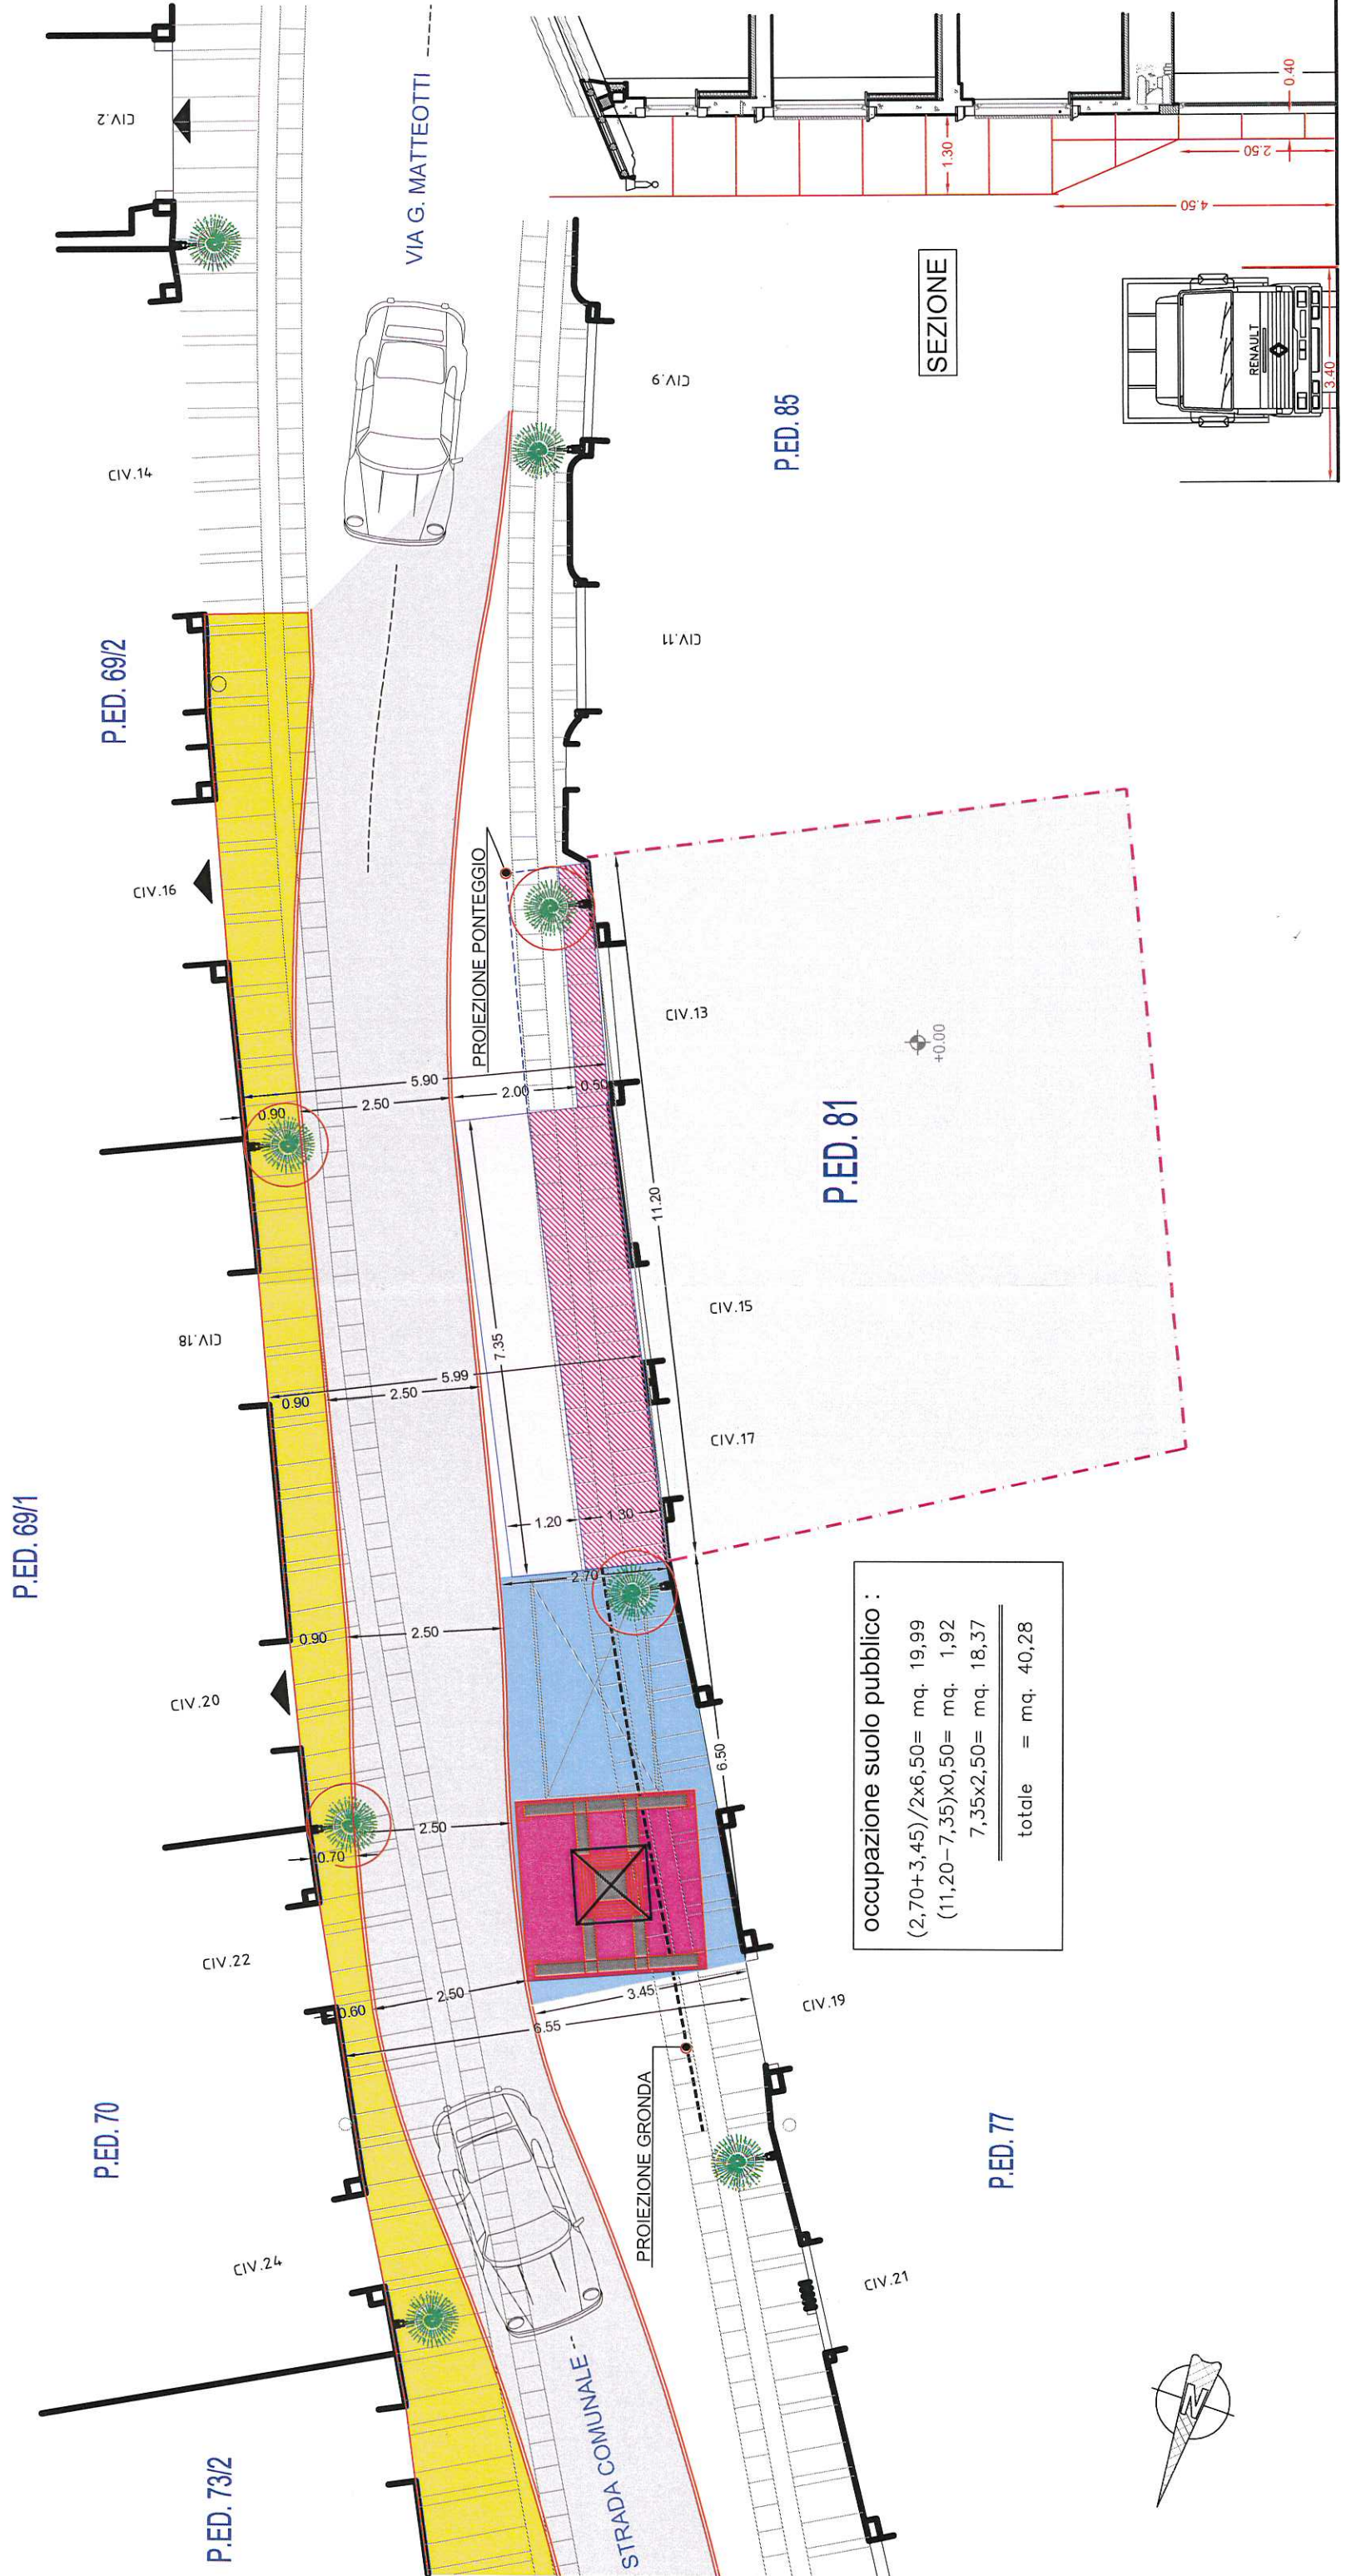

occupazione suolo pubblico :

$(2,70+3,45)/2 \times 6,50 =$	mq. 19,99
$(11,20-7,35) \times 0,50 =$	mq. 1,92
$7,35 \times 2,50 =$	mq. 18,37
-----	
totale = mq. 40,28	

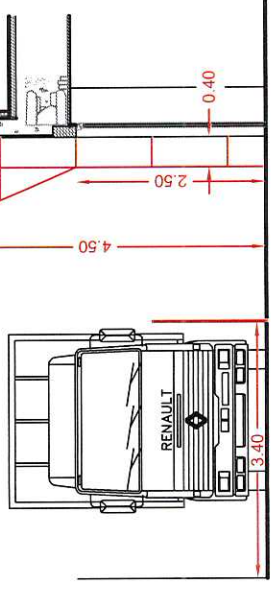



**STROPPA COSTRUZIONI S.R.L.**  
 Loc. Caverna, 5 - 38050 TELVE (TN)  
 Uff. Amm. Loc. Frate, 4 - 38050 SCURELLE (TN)  
 Tel. 0461.780113 Fax 0461-782725  
 C.F.-PIVA 01709750226 www.stroppacostruzioni.it